



## Popis

Patrová školka je složena ze 28 modulů velkoformátových modulů řady ComfortLine. U patrové stavby je zachována fasáda z PUR panelu.

Školka obsahuje 3 třídy, každá pro 25 dětí. V 1NP se nachází třída pro 25 dětí včetně příslušenství, zázemí zaměstnanců a jídelna. V 2NP jsou dvě třídy včetně sociálního zázemí.

## Pohledy




## TECHNICKÝ POPIS

Počet dětí	75
Počet tříd	3
Počet modulů	28
Typ modulů	ComfortLine
Rozloha	780 m <sup>2</sup>
Světlná výška	3 m
Délka výroby	7 týdnů
Délka montáže	10 týdnů
Okna	AL, dvojitě prosklení, vnitřní žaluzie
Vnější dveře	AL, dvojitě prosklení
Interiér - stěny	Sádrovláknité desky s výmalbou, keramický obklad
Interiér - podlahy	PVC, dlažba v sanitární části
Fasáda	PUR panel
Vytápění	Podlahové teplovodní topení
Požární odolnost	30 min., nehořlavý konstrukční systém DP1
Vybavení	Výtah pro jídlo, výdejna jídla, prádelna, spádovaná pultová střecha


## MŠ

Umístění stavby	Stavba nerealizována
Datum realizace	-
Cena	16.400.000,- Kč (bez DPH)
V ceně je zahrnuto:	Cena vrchní stavby

## 1. NP

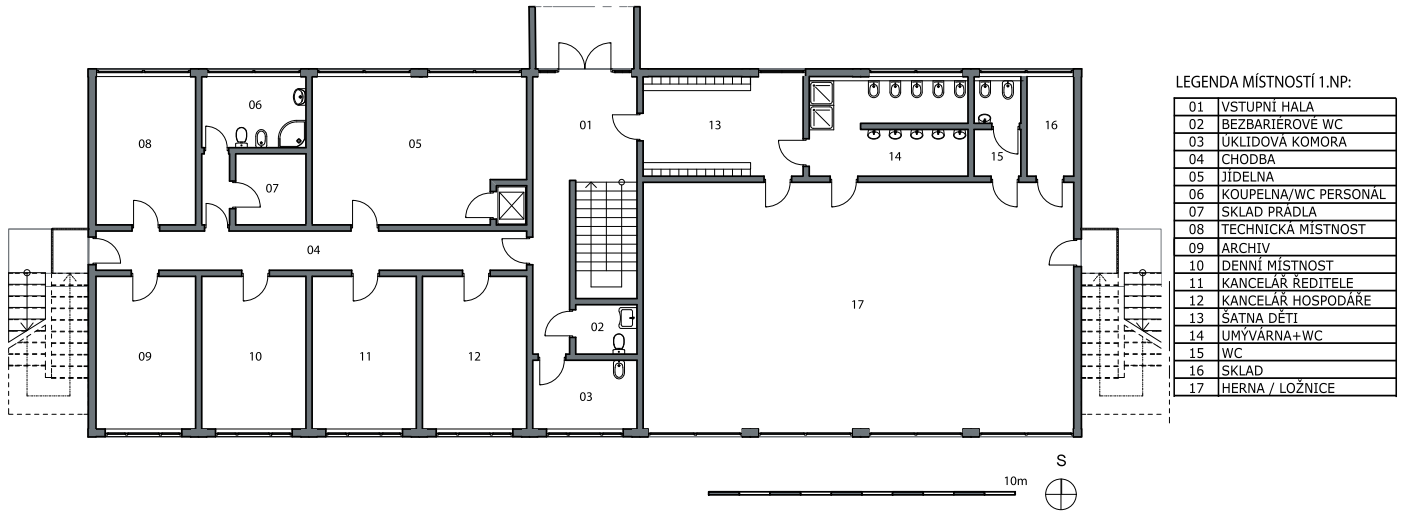


## 2. NP

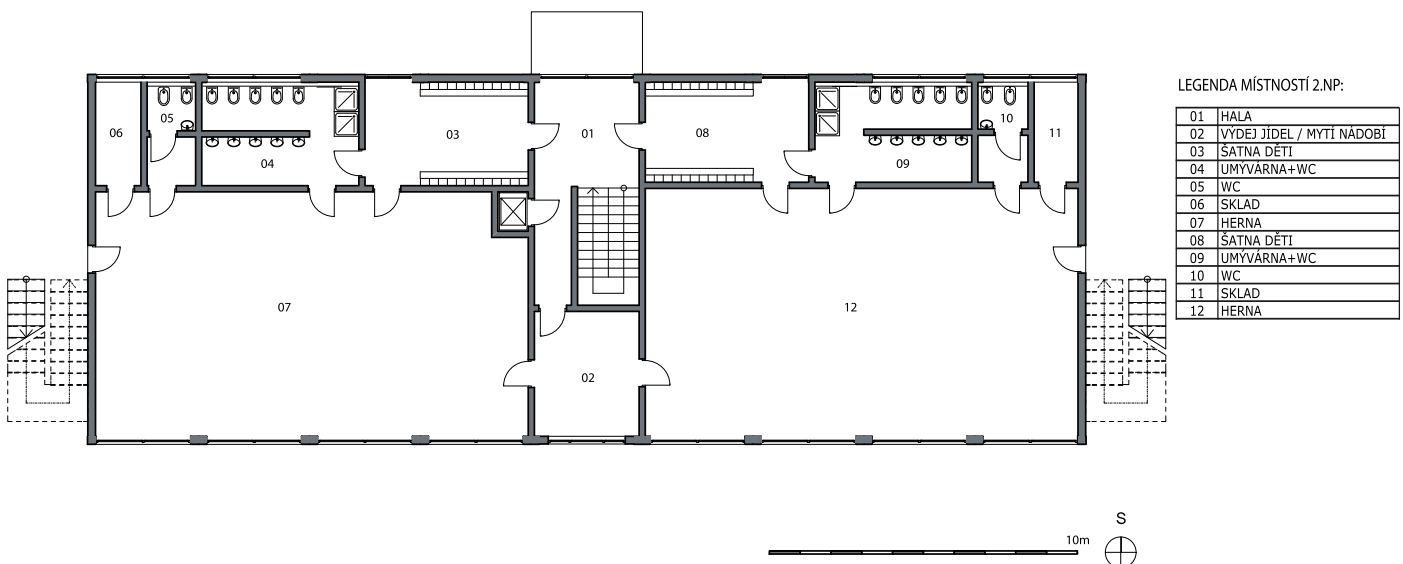

## Čelní pohled



## Zadní pohled

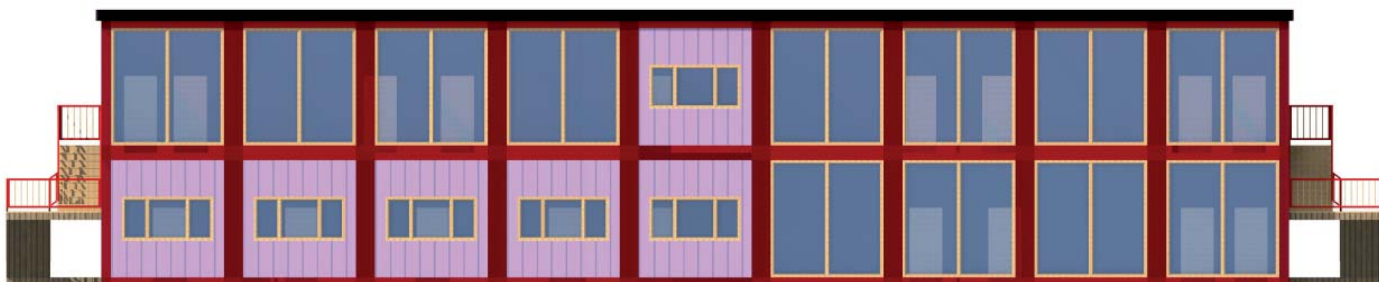

## Boční pohledy

