
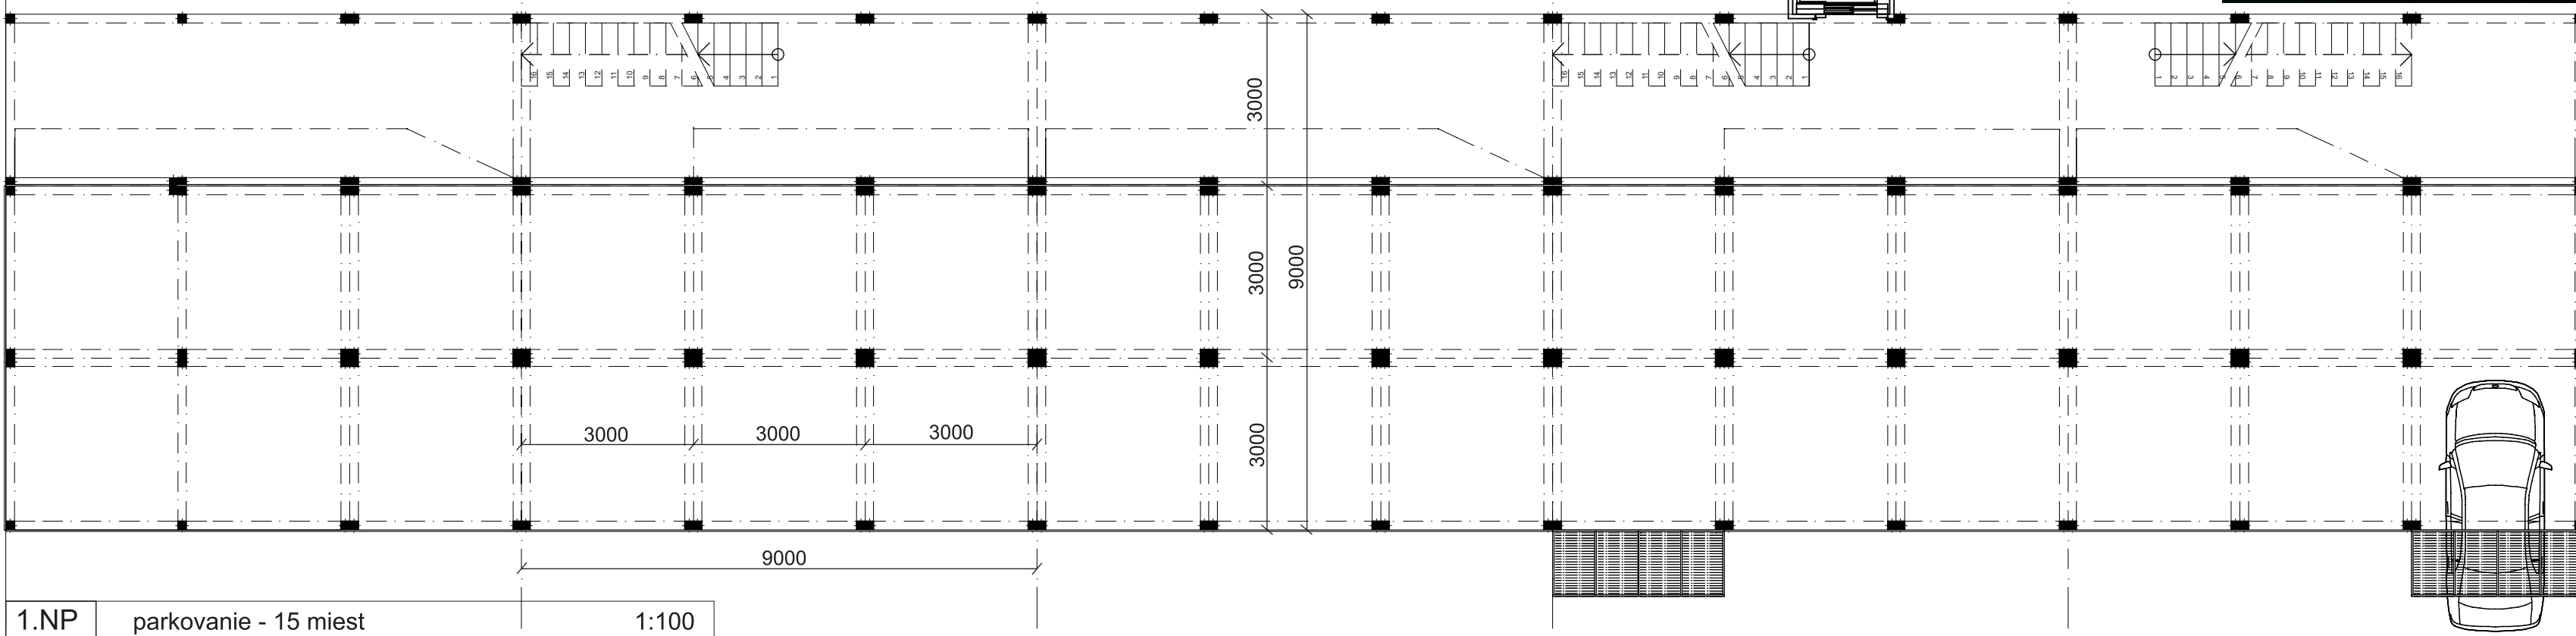
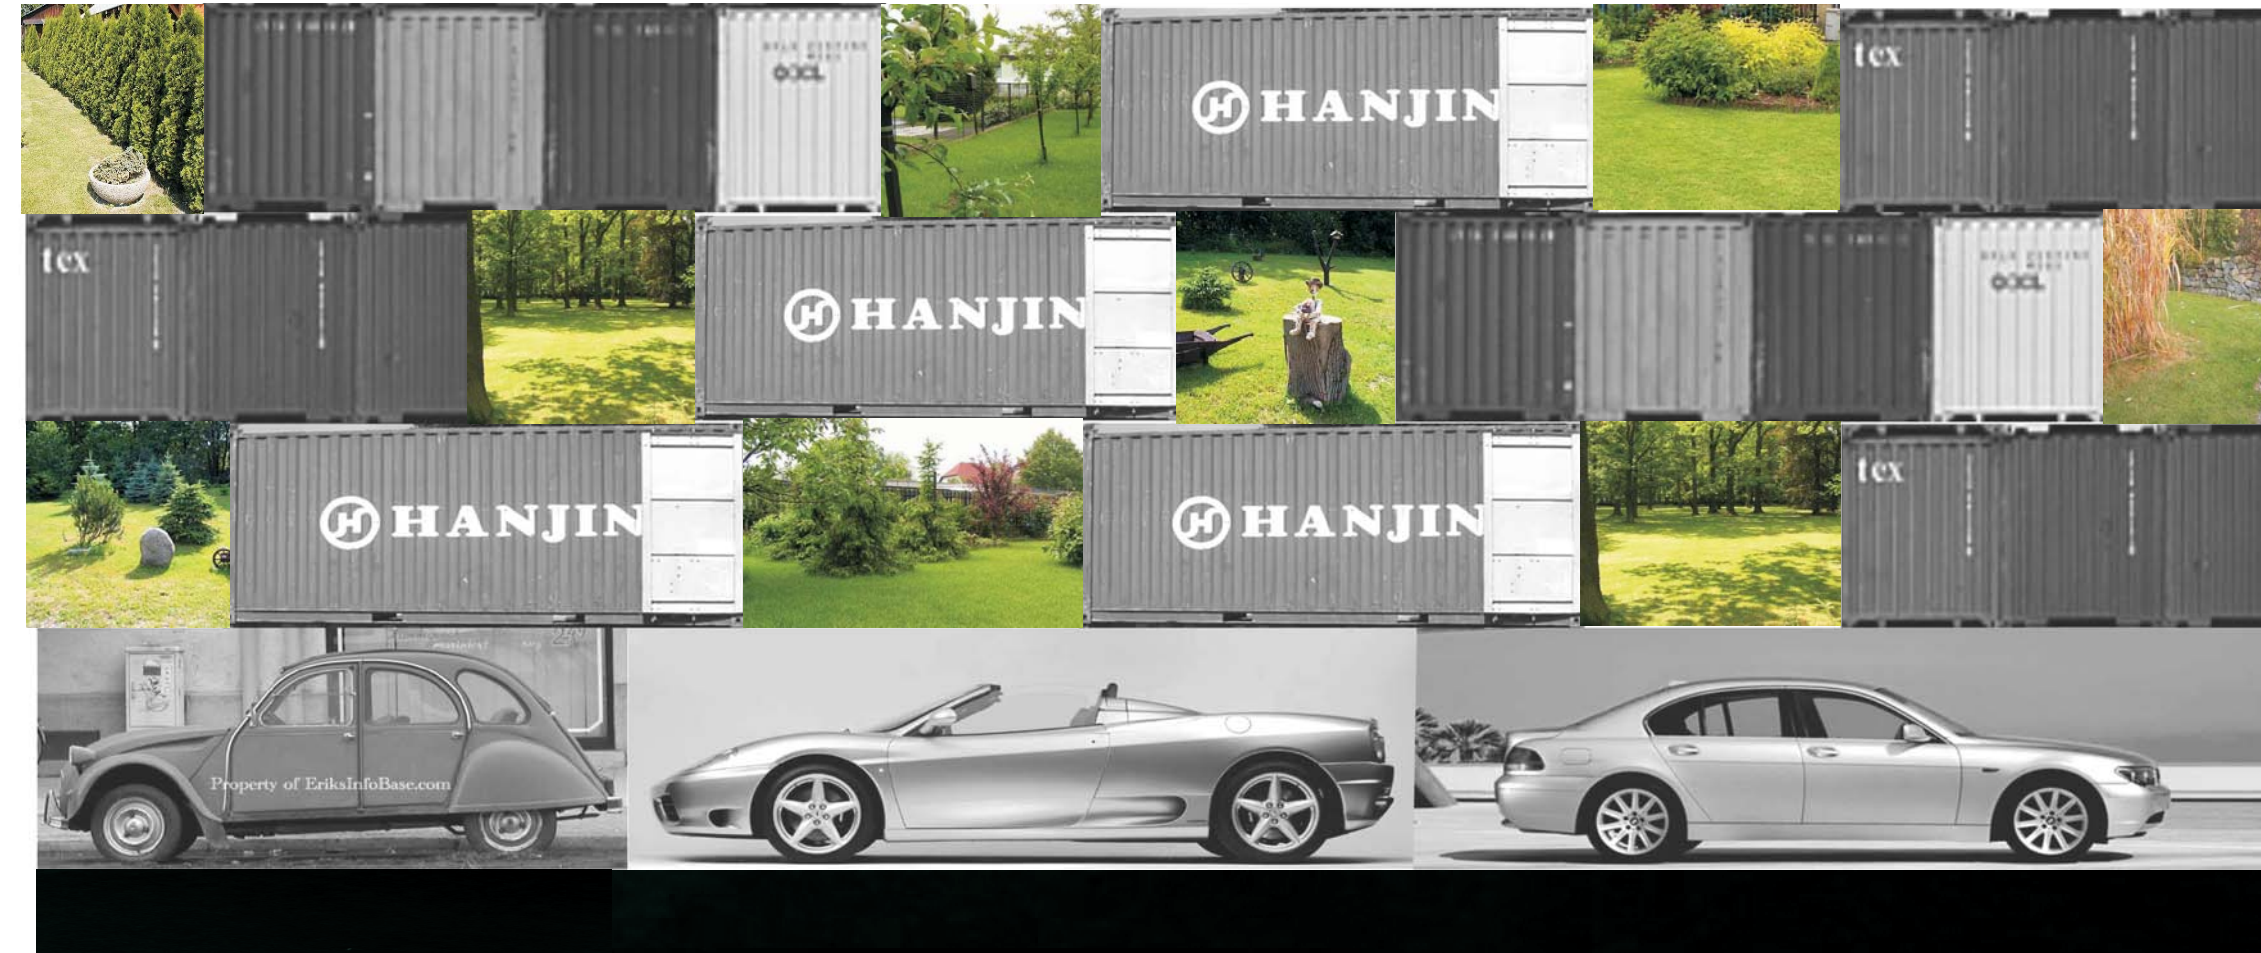



Situácia 1:500

### Koncept


...spojenie obytých kontajnerov so zeleňou v podobe súkromných záhrad >>> základný kontrast a prienik celkovej flexibilnej hmoty. Zároveň tak vytvoriť spolupôsobiaci systém, ktorý ponúka kvalitné bývanie...

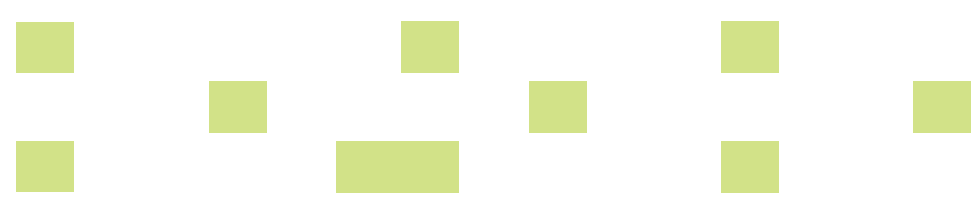


1.NP parkovanie - 15 miest 1:100

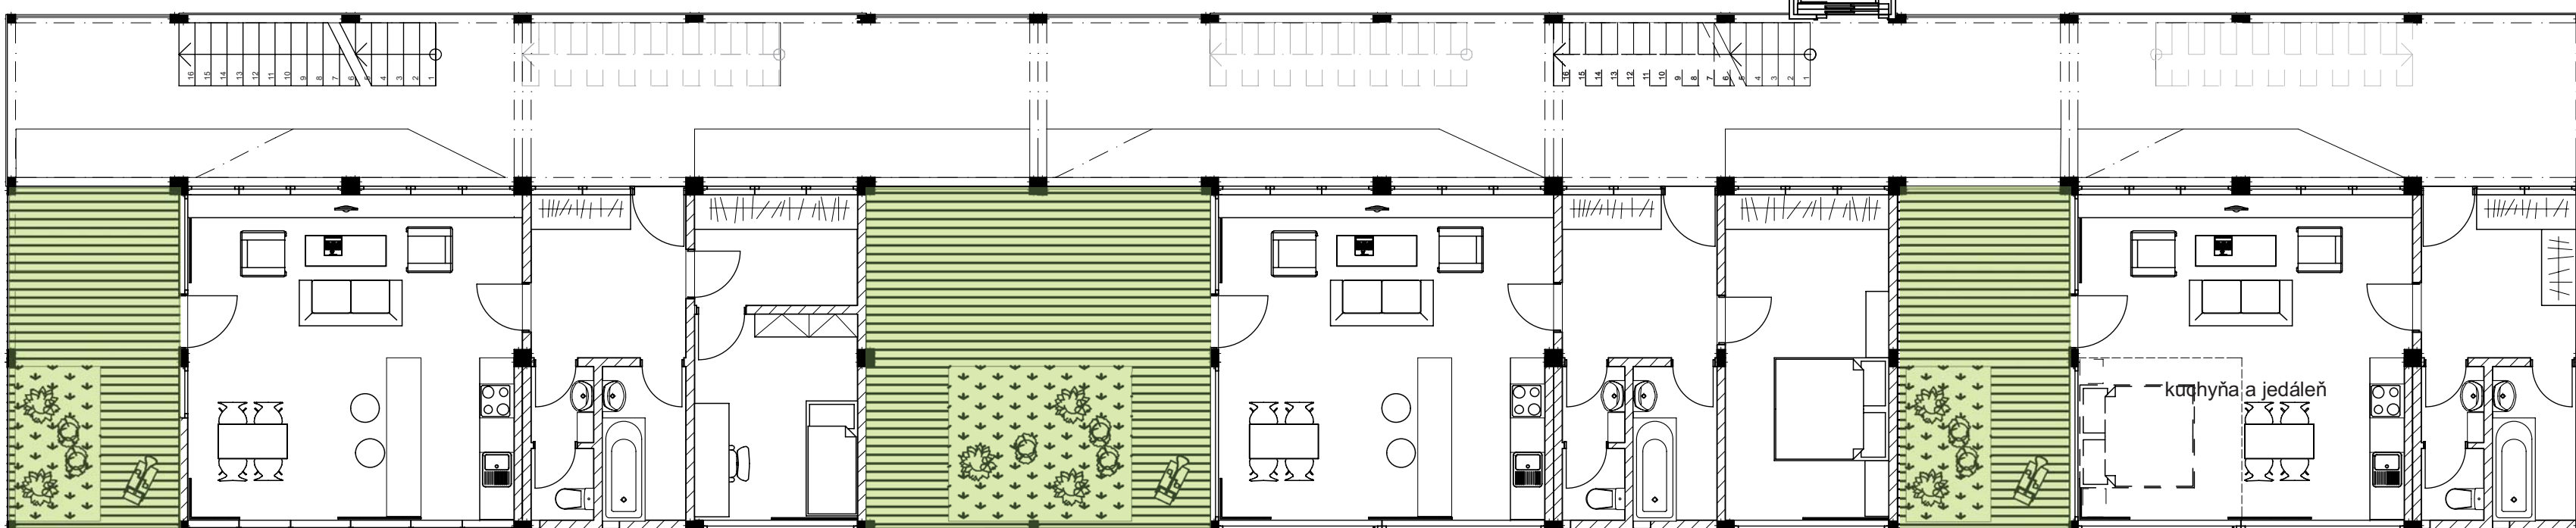


2.NP byty: 1+kk, 2x 2+kk so súkromnými záhradami 1:100

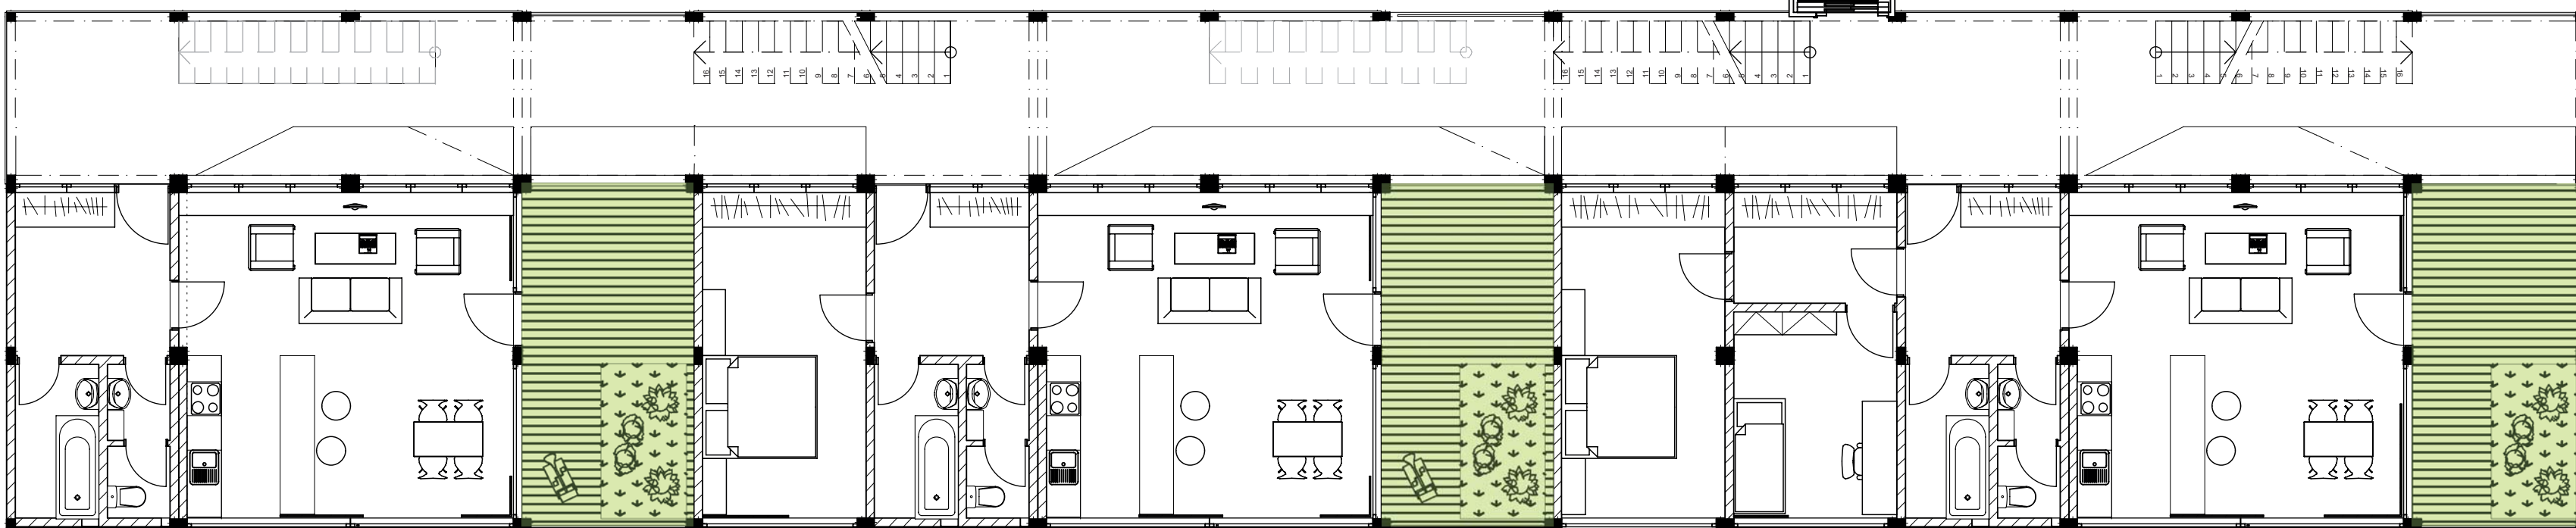

3.NP byty: 1+kk, 2+kk, 3+kk so súkromnými záhradami 1:100

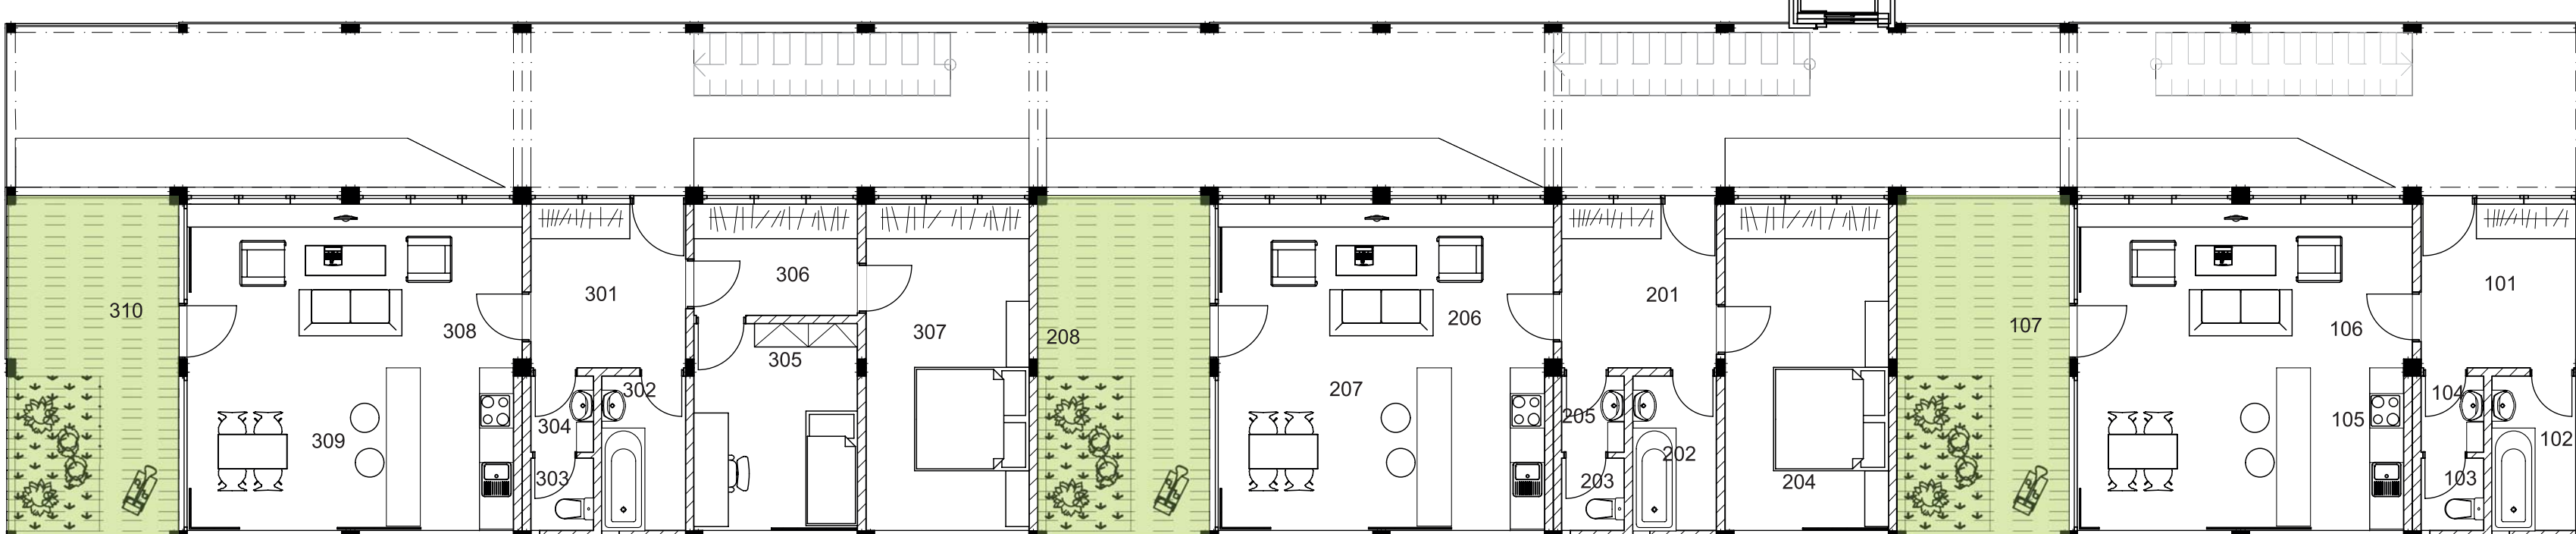


4.NP byty: 1+kk, 2+kk, 3+kk so súkromnými záhradami 1:100

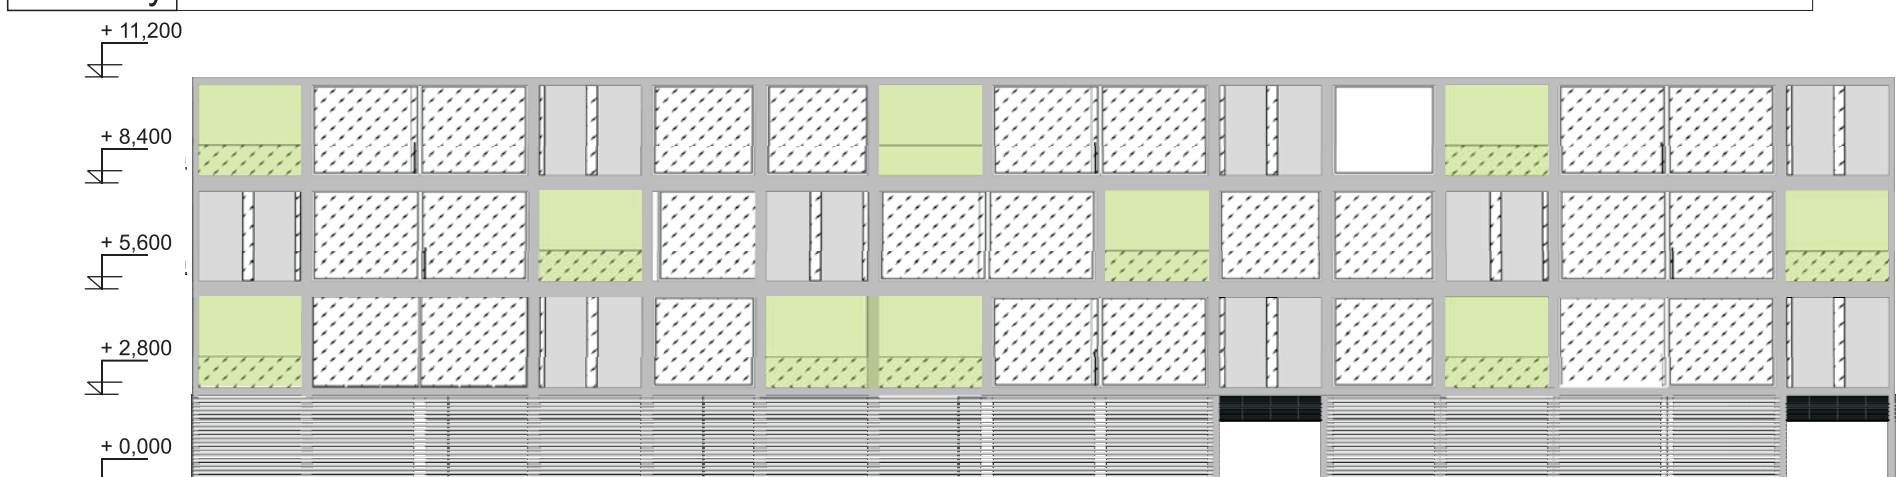

Pohľady 1:200

REZ 1:100

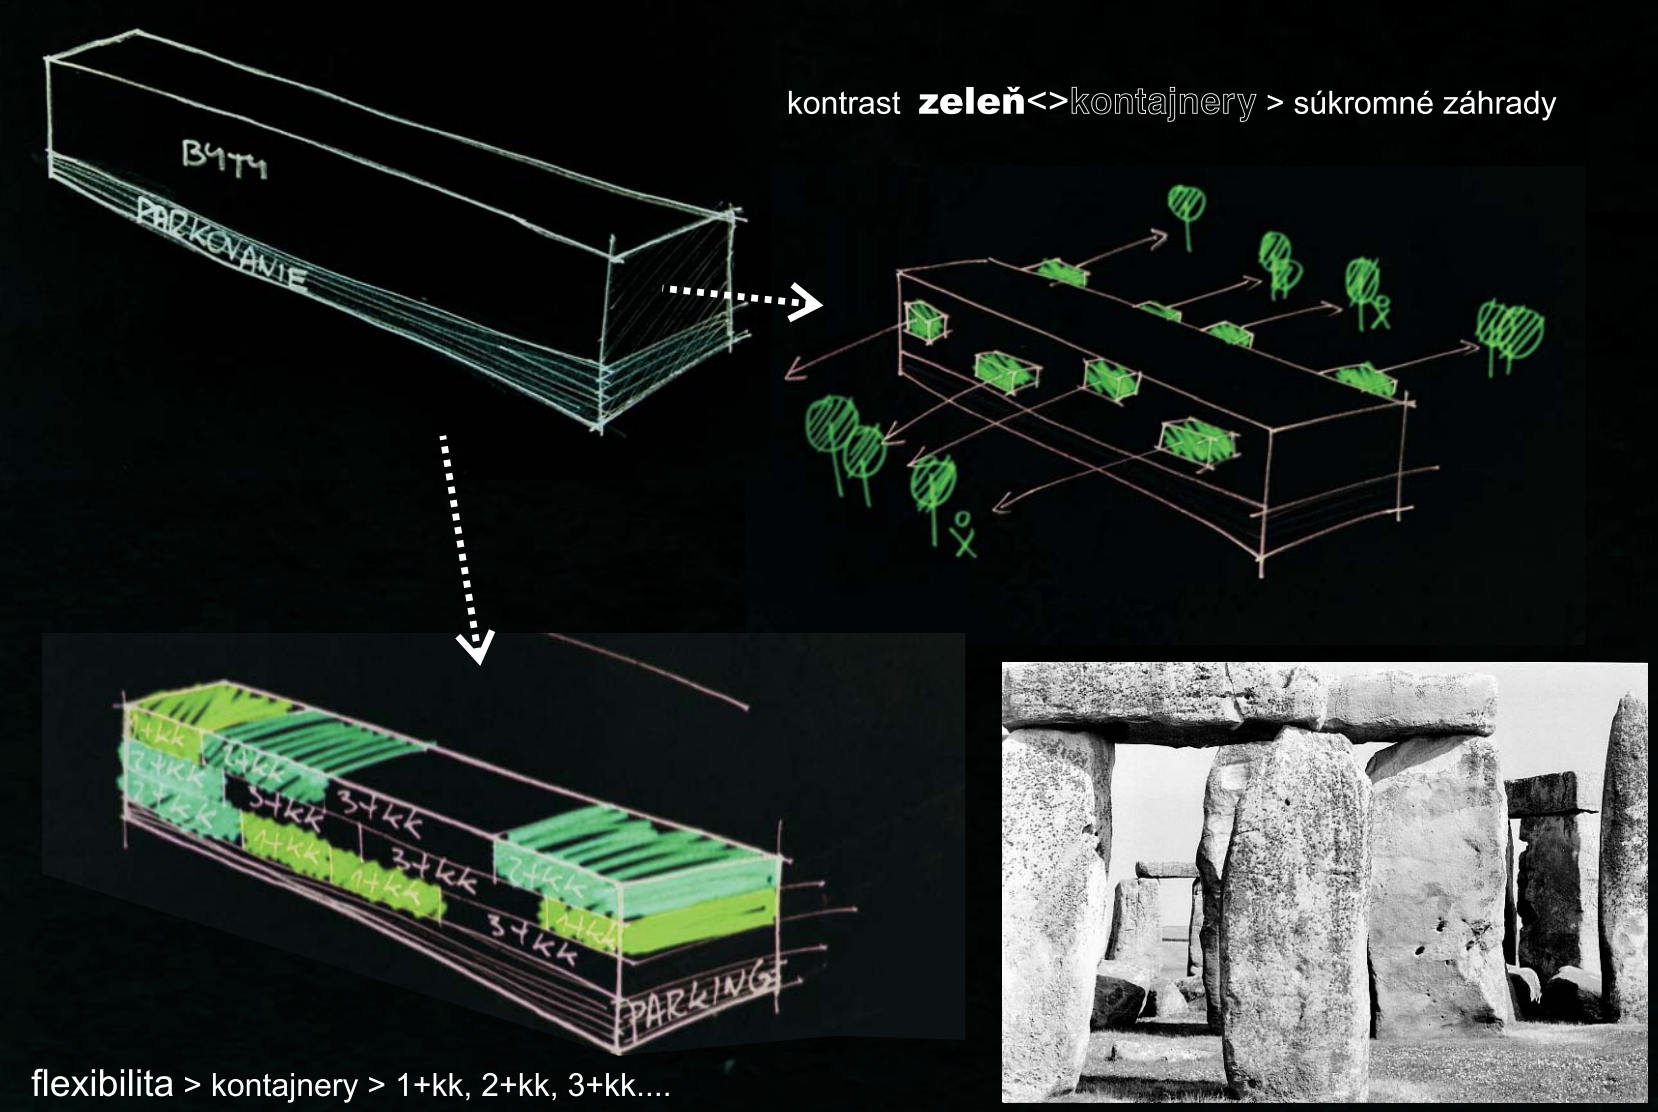

OZN.	ÚČEL MIESTNOSTI	PLOCHA (m <sup>2</sup> )
<b>1+kk</b> 2x modul 3x9m		
101	hala	7,69
102	kúpeľňa	3,92
103	wc	1,37
104	úk. miestnosť	1,45
105	kuchyňa a jedáleň	16,17
106	obývačka	16,65
	<b>45,88</b>	
107	záhrada	16,48
	<b>62,36</b>	
<b>2+kk</b> 4x modul 3x6m		
201	hala	7,69
202	kúpeľňa	3,92
203	wc	1,37
204	izba	16,44
205	úk. miestnosť	1,45
206	obývačka	16,65
207	kuchyňa a jedáleň	16,17
	<b>62,32</b>	
208	záhrada	16,48
	<b>78,80</b>	
<b>3+kk</b> 2x modul 3x9, 2x modul 3x6m		
301	hala	7,69
302	kúpeľňa	3,92
303	wc	1,37
304	úk. miestnosť	1,45
305	izba	10,50
306	izbová hala	5,51
307	izba	16,48
308	obývačka	16,65
309	kuchyňa a jedáleň	16,17
	<b>78,49</b>	
310	záhrada	16,48
	<b>94,97</b>	

