



TECHNICKÝ POPIS

Počet modulů	44
Typ modulů	StandardLine
Rozměr modulů	6.058x2.990x2.920 mm
Rozloha	790 m2
Světlá výška	2.500 mm
Délka výroby	2 týdny
Délka montáže	3 týdny
Okna	Plastové, dvojitě zasklené, s venkovní roletou
Vnější dveře	Ocelové dveře, z části porsklené drátosklem
Interiér - stěny + strop	Laminovaná dřevotřísková deska SIMONA v sanitární části
Interiér - podlahy	PVC, v sanitární části protiskluzné PVC
Fasáda	Omítka
Vytápění	Elektrické přímotopy
Požární odolnost	30 minut, hořlavý systém DP3
Vybavení	Lexanové přístřešky s AL konstrukcí, atiky, pultové střechy, minikuchyňka včetně chladničky

Popis

Samotné byty jsou umístěny v řadové zástavbě. Ve 4 sestavách je celkem 17 bytů 2+kk a 3+kk. Každý byt je vybaven elektrickými přímotopy, sprchou, WC, boilerem a kuchyňkou s lednicí. Každý byt má samostatné měření elektřiny a vody. Vedle bytů jeden blok obsahuje kolárnu, prádelnu s vývody pro pračky, společnou kuchyni, WC a WC pro invalidy, sklady a místnost pro správce areálu. Byty jsou provedeny v energetické třídě C.


Součástí dodávky byla i dodávka prací terénních úprav, zeleně, parkovišť, venkovních laviček, příjezdové cesty, veřejného osvětlení a oplacení.

Sociální byty pro nepřízpusobivé občany


Umístění stavby	
Datum realizace	09/2010
Cena	19.950.000,- Kč (bez DPH)
V ceně je zahrnuto:	Dodávka horní stavby, základů, terénní úpravy, příjezdová cesta, veřejné osvětlení.

Sociální bytové domy v Holešově



KOMA

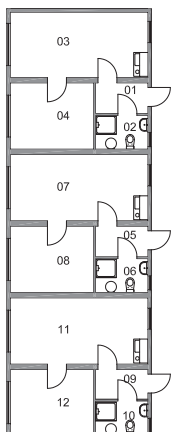


BLOK C
str. 5

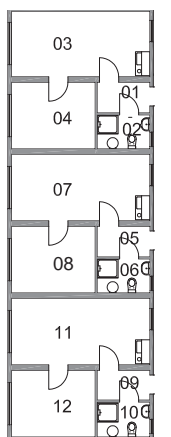

BLOK D
str. 6, 7

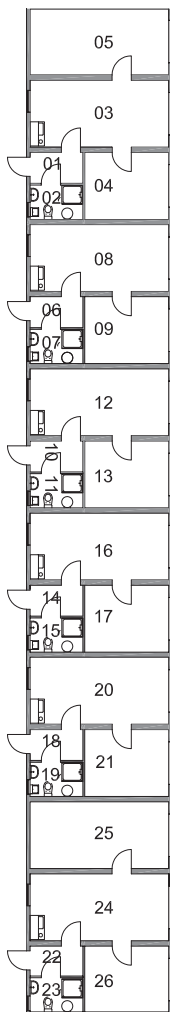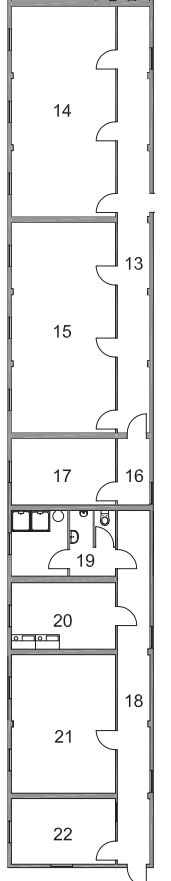


BLOK A
str. 3

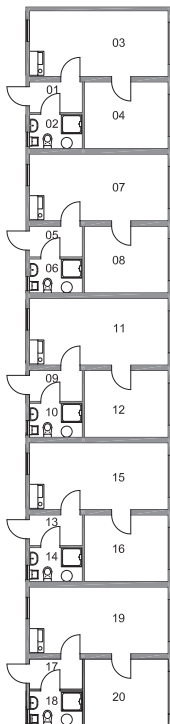

BLOK B
str. 4



BLOK A

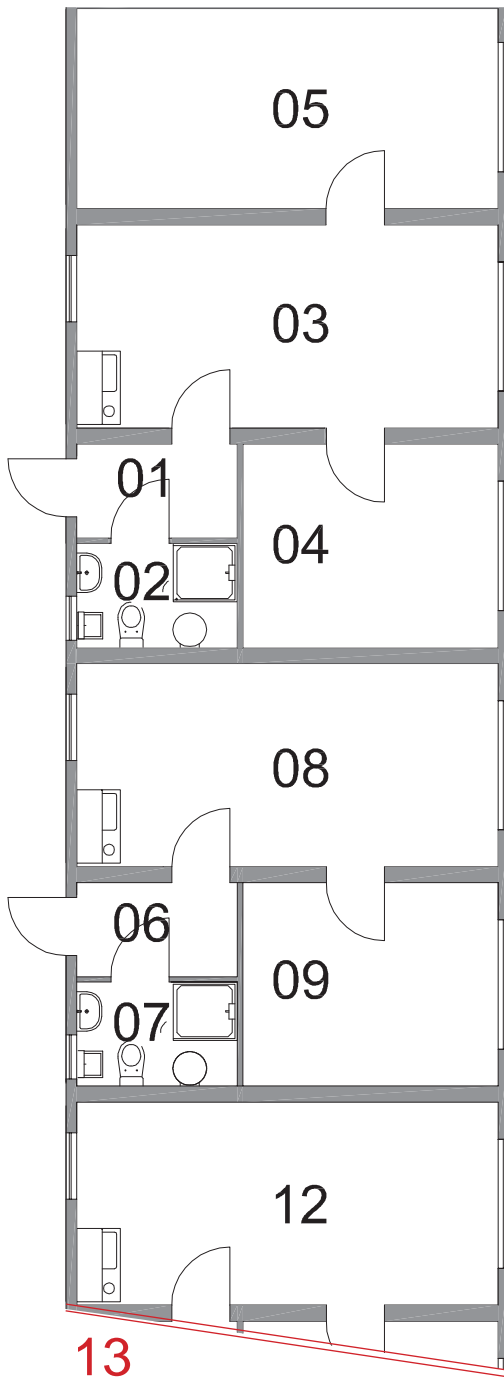


13

LEGENDA MÍSTNOSTÍ:

01, 06, 10, 14, 18, 22	CHODBA
02, 07, 11, 15, 19, 23	KOUPELNA
03, 08, 12, 16, 20, 24	OBÝVACÍ POKOJ + KUCHYŇ
04, 05, 09, 13, 17, 21, 25, 26	POKOJ





10 m

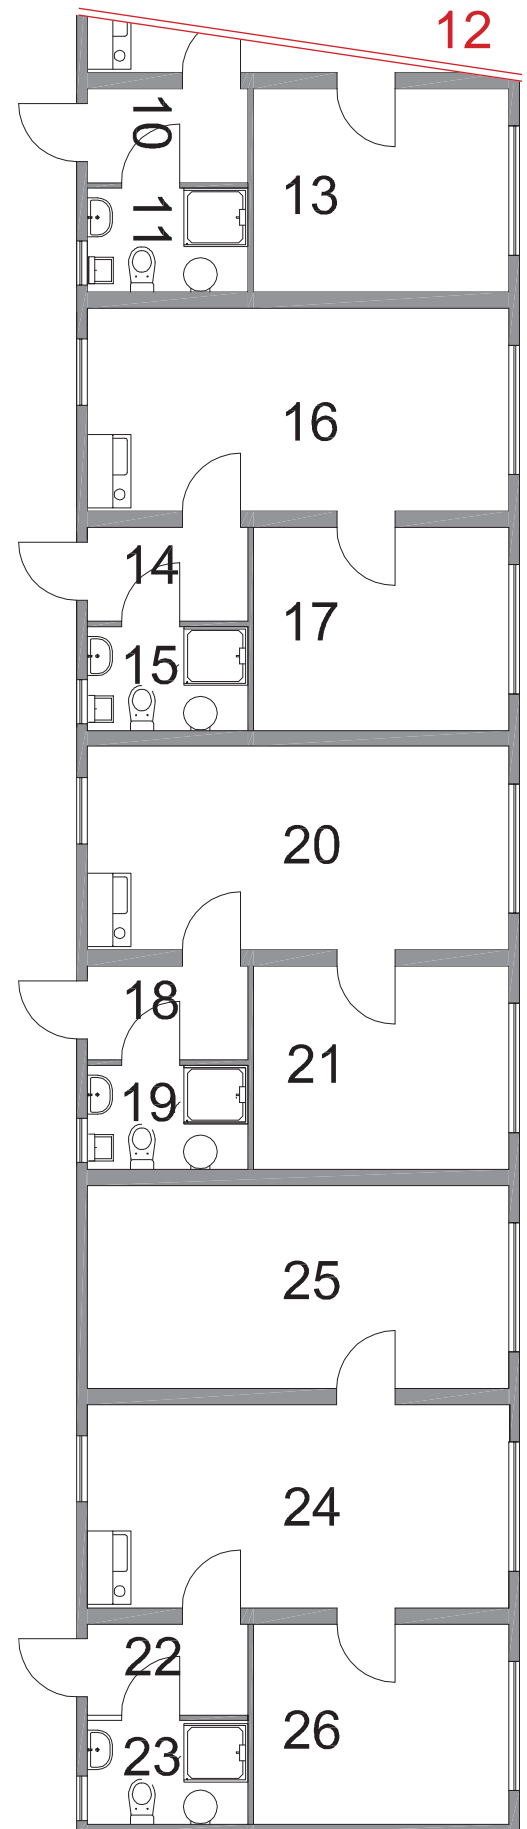

12

BLOK B

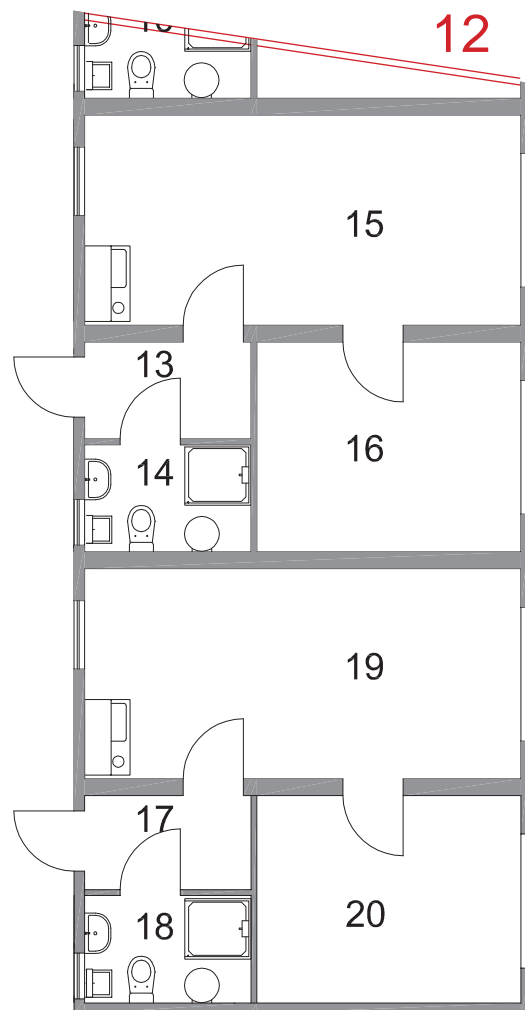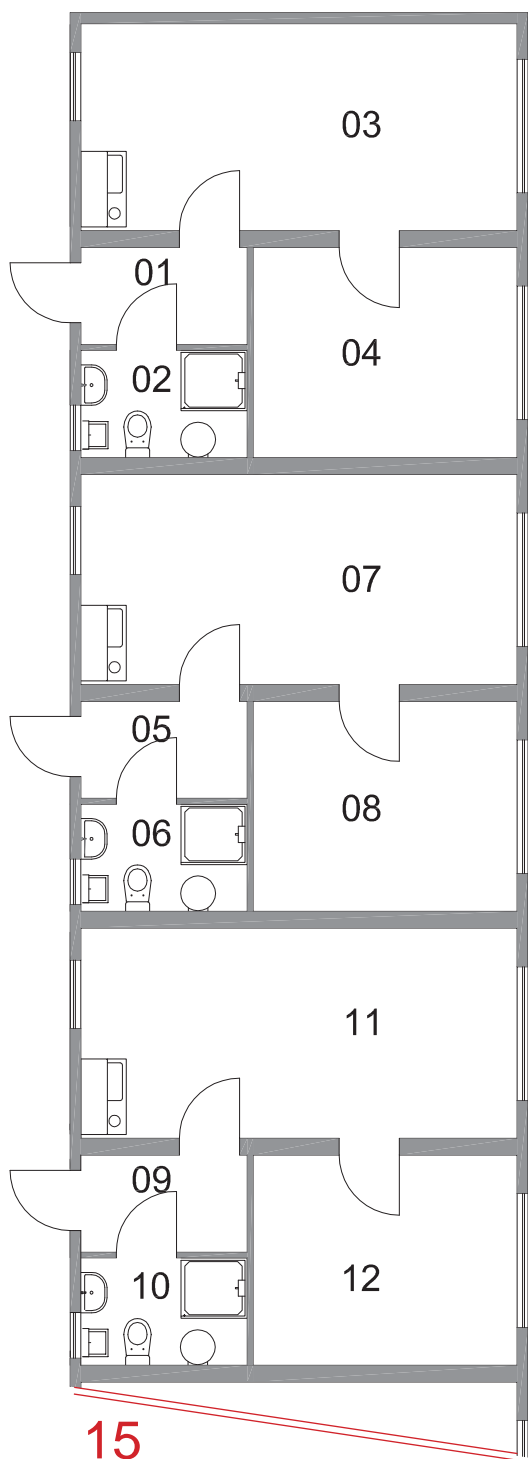


LEGENDA MÍSTNOSTÍ:

01, 05, 09, 13, 17	CHODBA
02, 06, 10, 14, 18	KOUPELNA
03, 07, 11, 15, 19	OBÝVACÍ POKOJ + KUCHYŇ
04, 08, 12, 16, 20	POKOJ



10 m

BLOK C

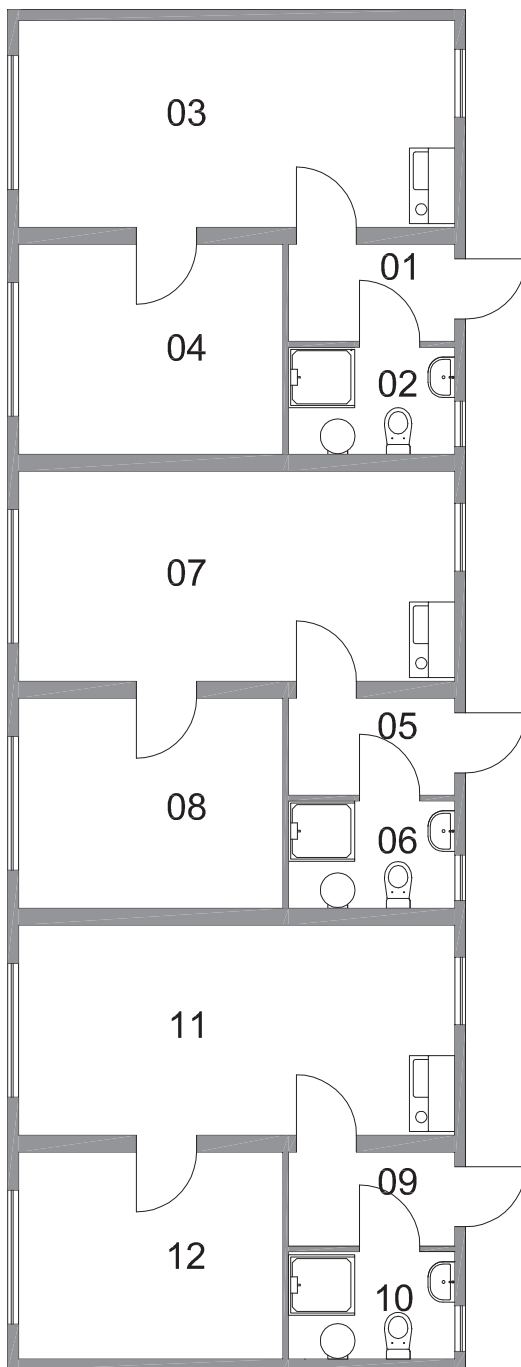



LEGENDA MÍSTNOSTÍ:

01, 05, 09	CHODBA
02, 06, 10	KOUPELNA
03, 07, 11	OBÝVACÍ POKOJ + KUCHYŇ
04, 08, 12	POKOJ




10 m

BLOK D

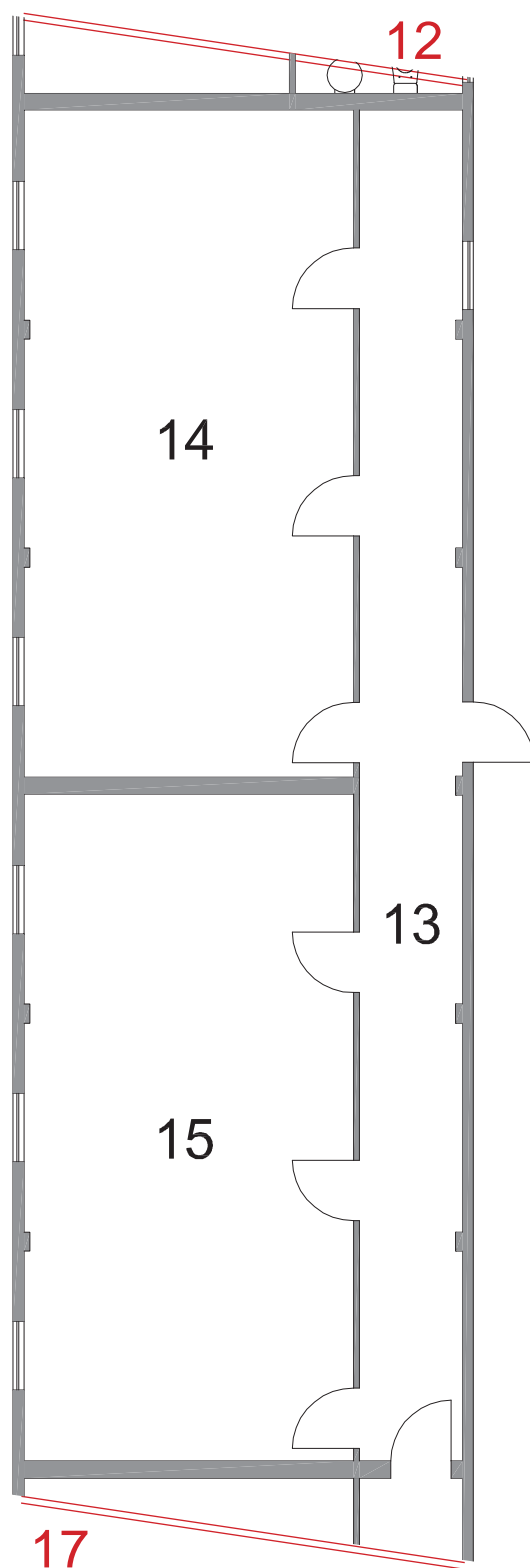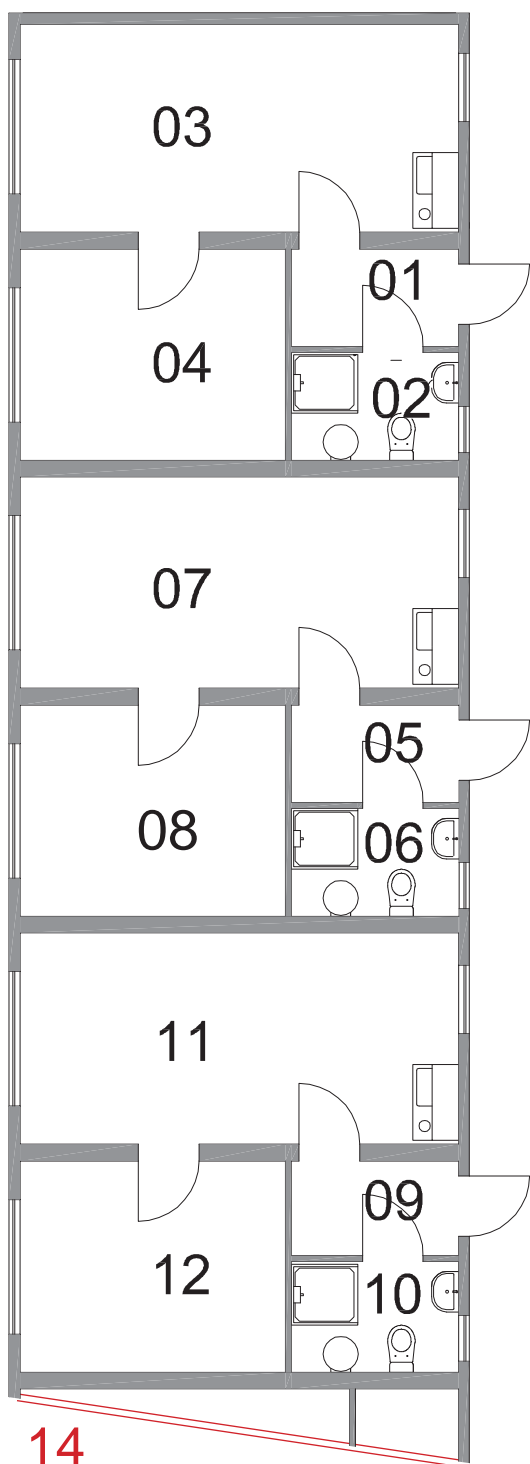

BLOK D

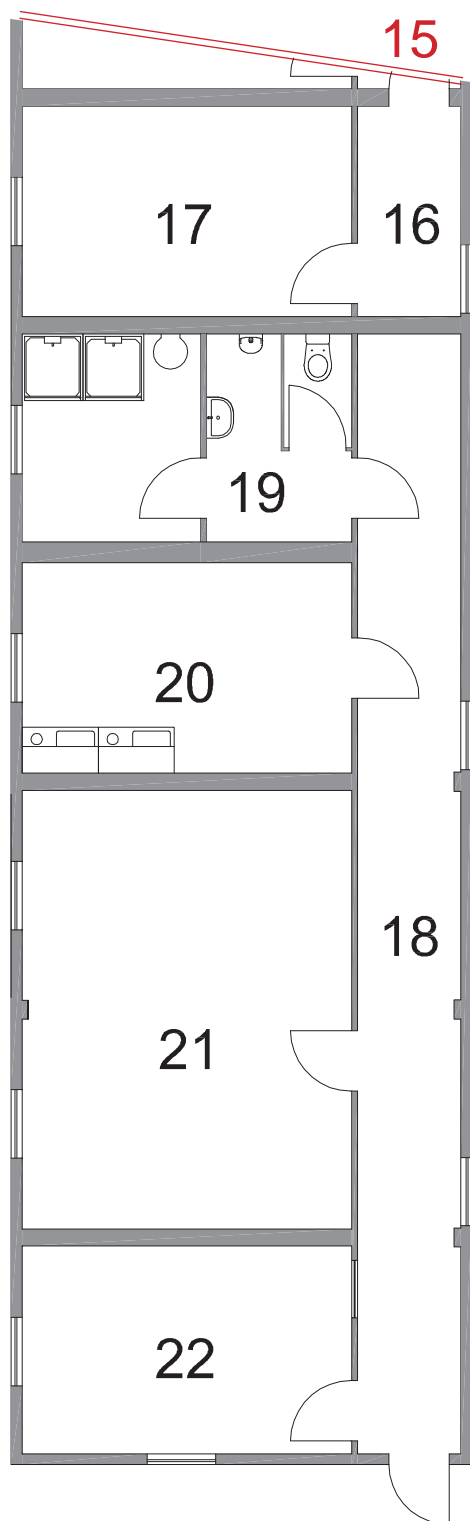

LEGENDA MÍSTNOSTÍ:

01, 05, 09, 13, 16, 18	CHODBA
02, 06, 10	KOUPELNA
03, 07, 11	OBÝVACÍ POKOJ + KUCHYŇ
04, 08, 12	POKOJ
14	PRÁDELNA
15	SPOLEČENSKÁ MÍSTNOST
17	MÍSTNOST SPRÁVCE OBJEKTU
19	WC + UMÝVÁRNA
20	KUCHYŇ
21	SKLAD
22	VRÁTNICE

10 m